


Pappelallee

Bahngelände

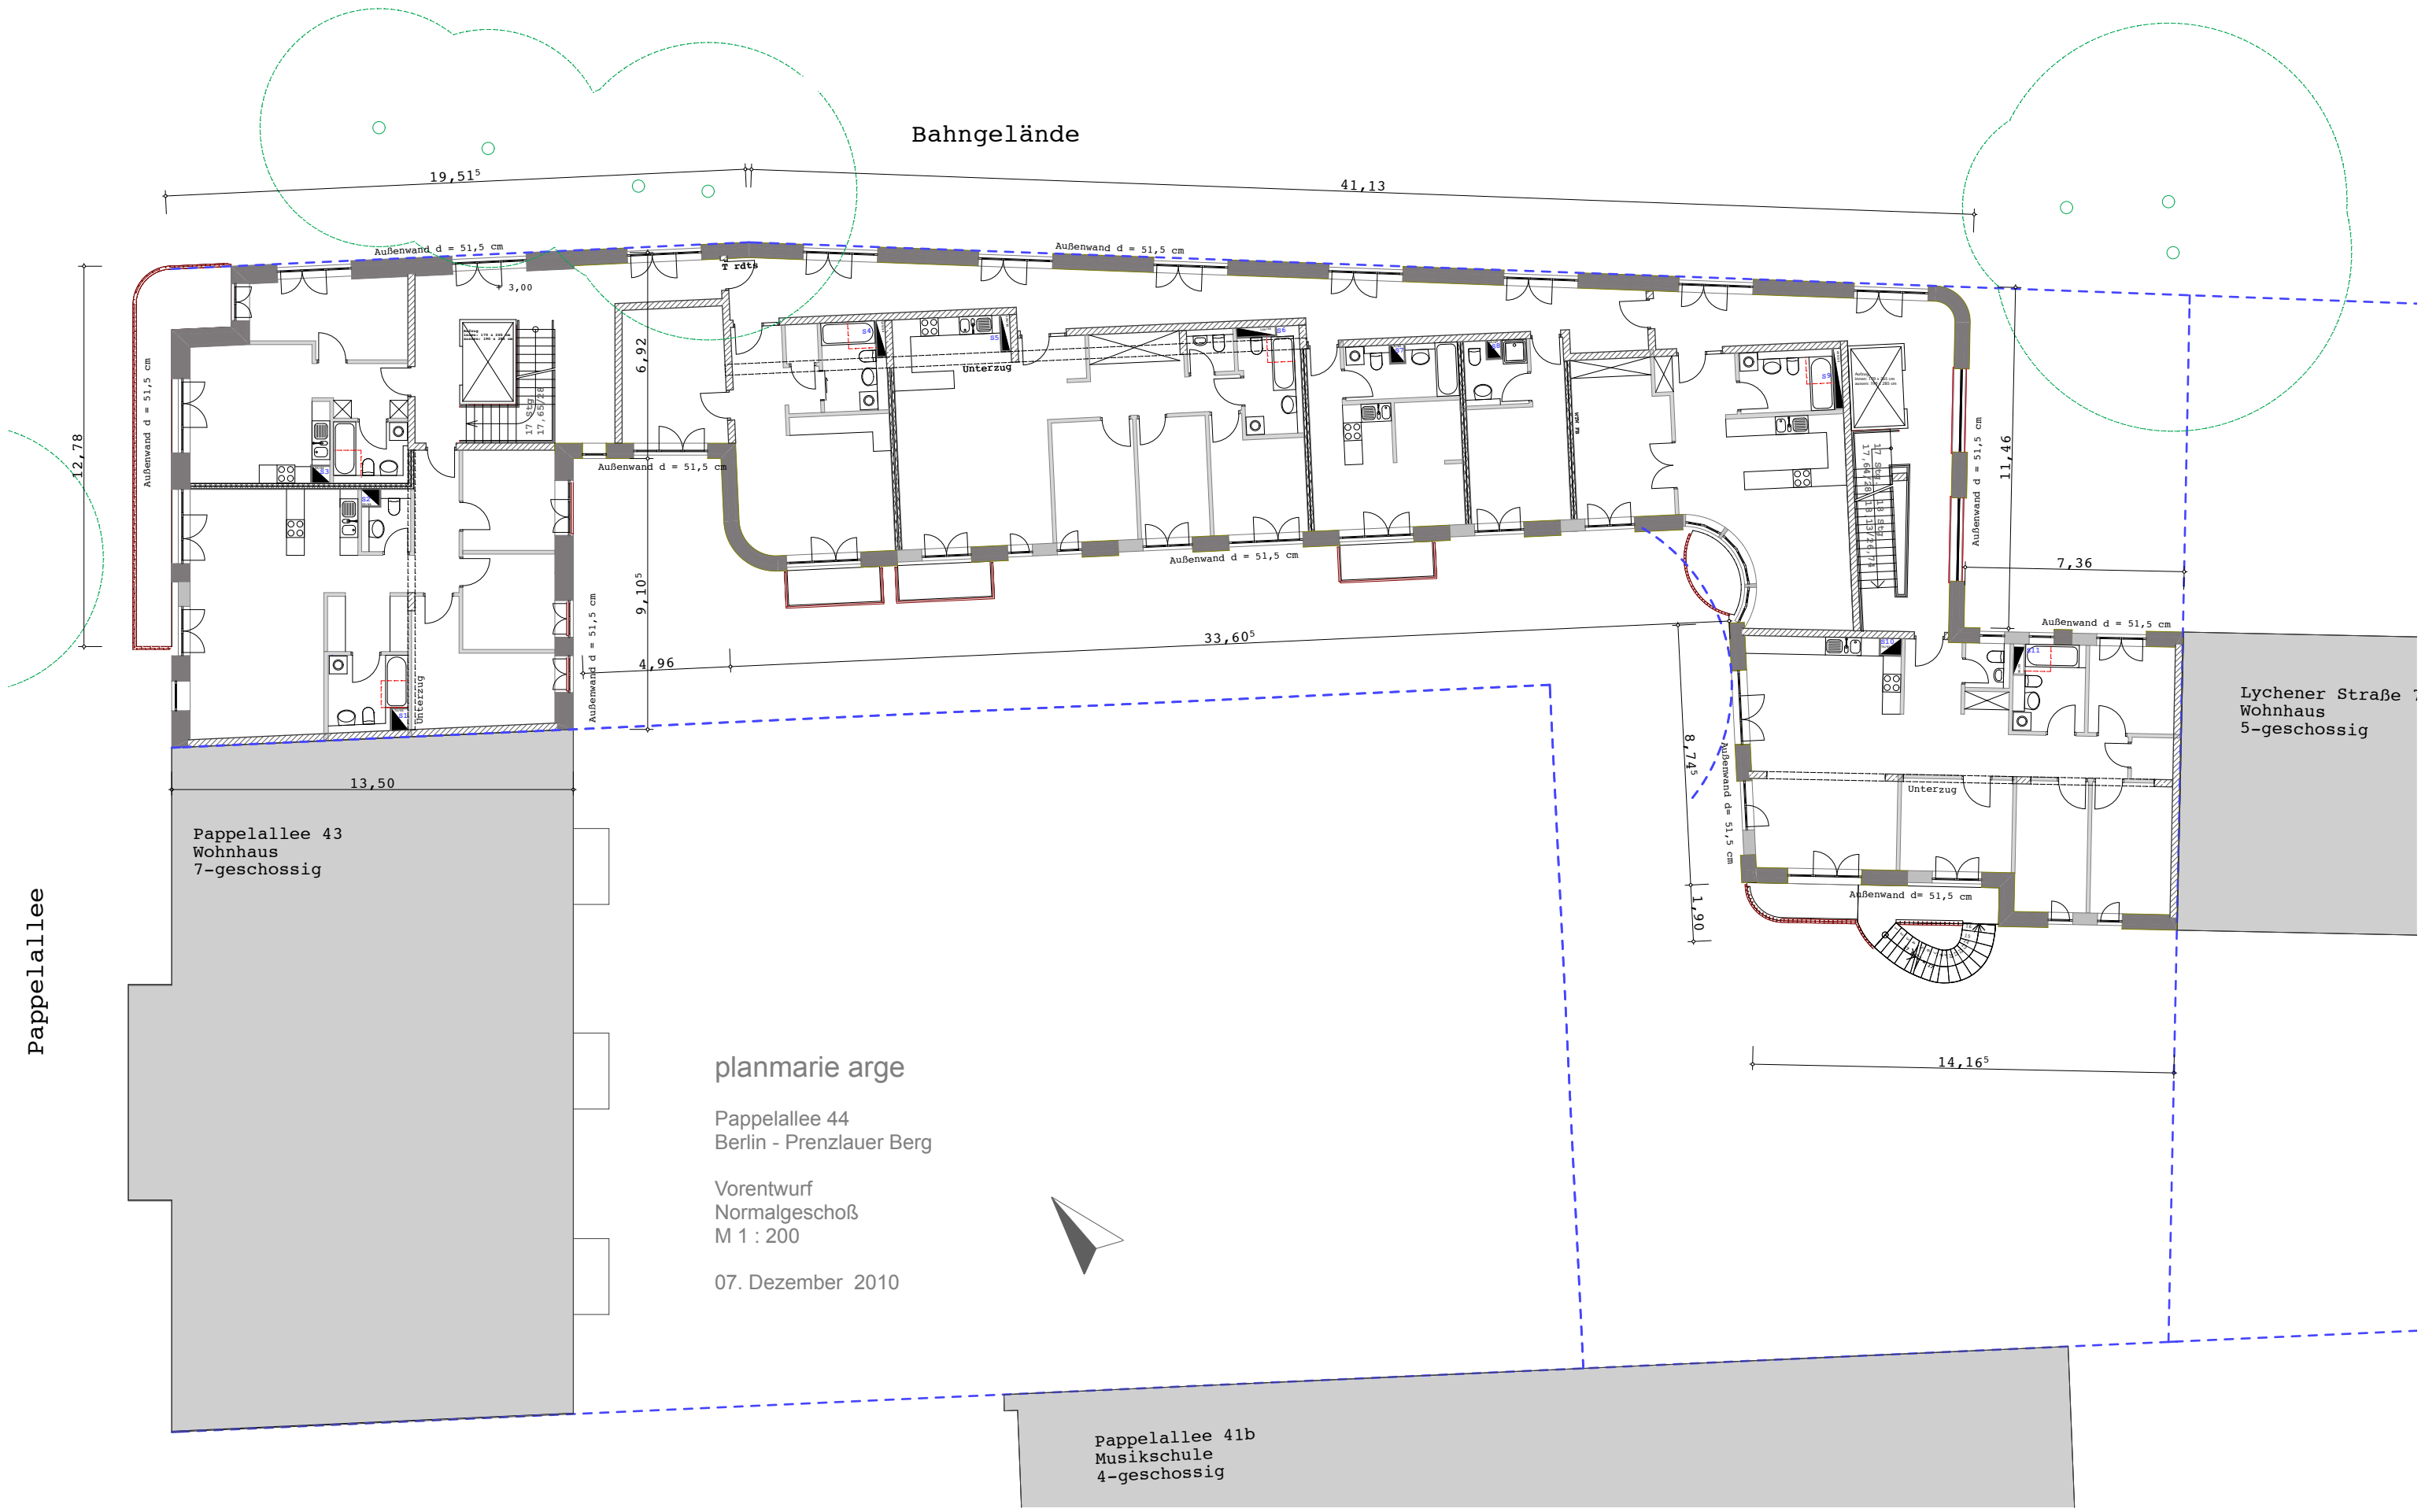

planmarie arge

Pappelallee 44
Berlin - Prenzlauer Berg

Vorentwurf
Normalgeschoß
M 1 : 200

07. Dezember 2010



Pappelallee 41b
Musikschule
4-geschossig